




SECCION TRANSVERSAL 8-8

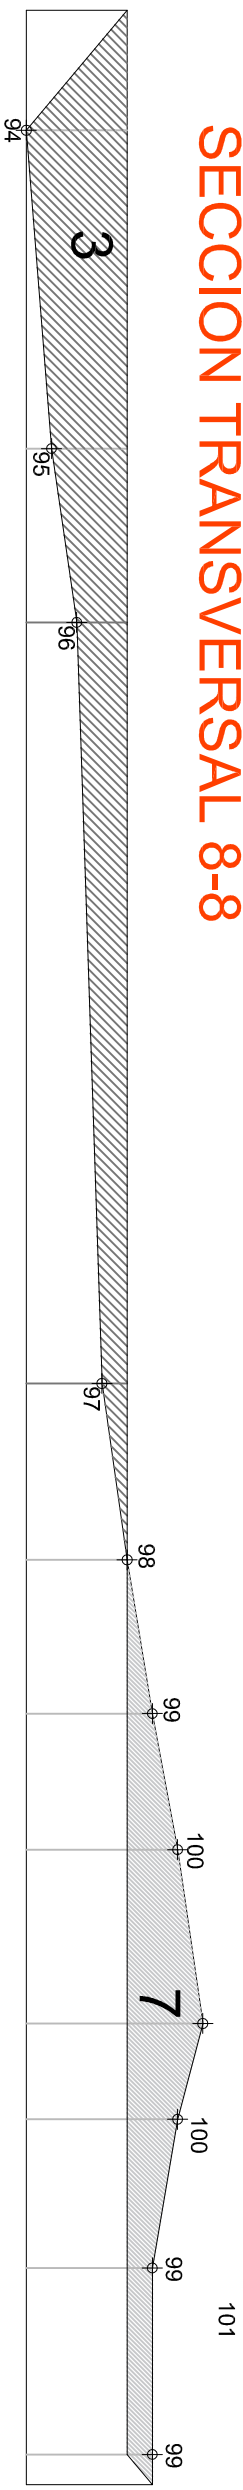

SECCION TRANSVERSAL 7-7

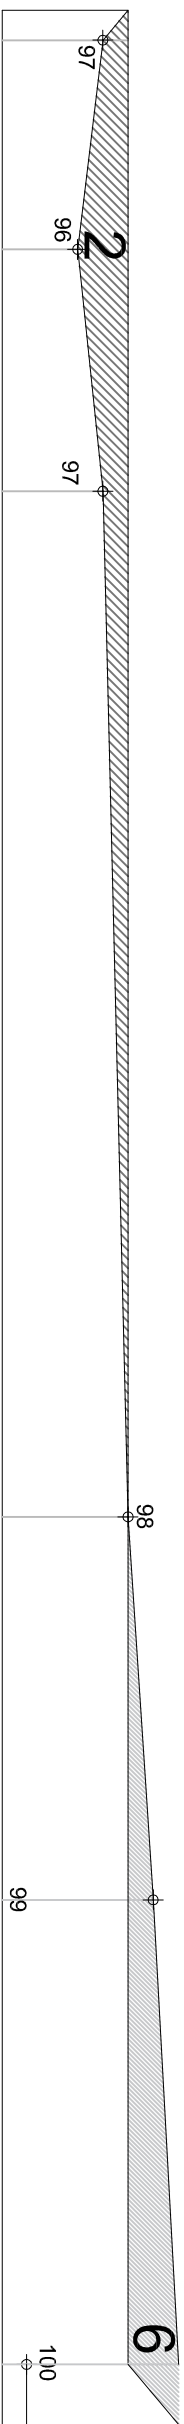

SECCION TRANSVERSAL 6-6

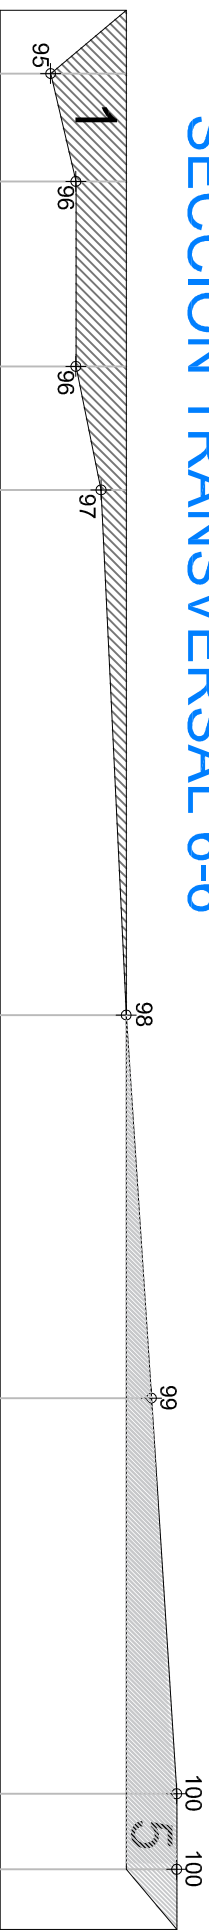

SECCION TRANSVERSAL 4-4

SECCIONES



Ministerio de Ambiente
y Recursos Naturales
Presidencia de la Nación

Secretaría de Ambiente
y Ordenamiento Territorial



MENDOZA
GOBIERNO

**PROYECTO DE GESTIÓN INTEGRAL DE
RESIDUOS SÓLIDOS URBANOS (PGIRSU)
Zona Metropolitana Mendoza**

Título: Secciones Planta de Compostaje - Centro Ambiental El Borbollón

Fecha: Junio 2017

Escala: 1:300

Plano N°

PC-02