


PLANTA

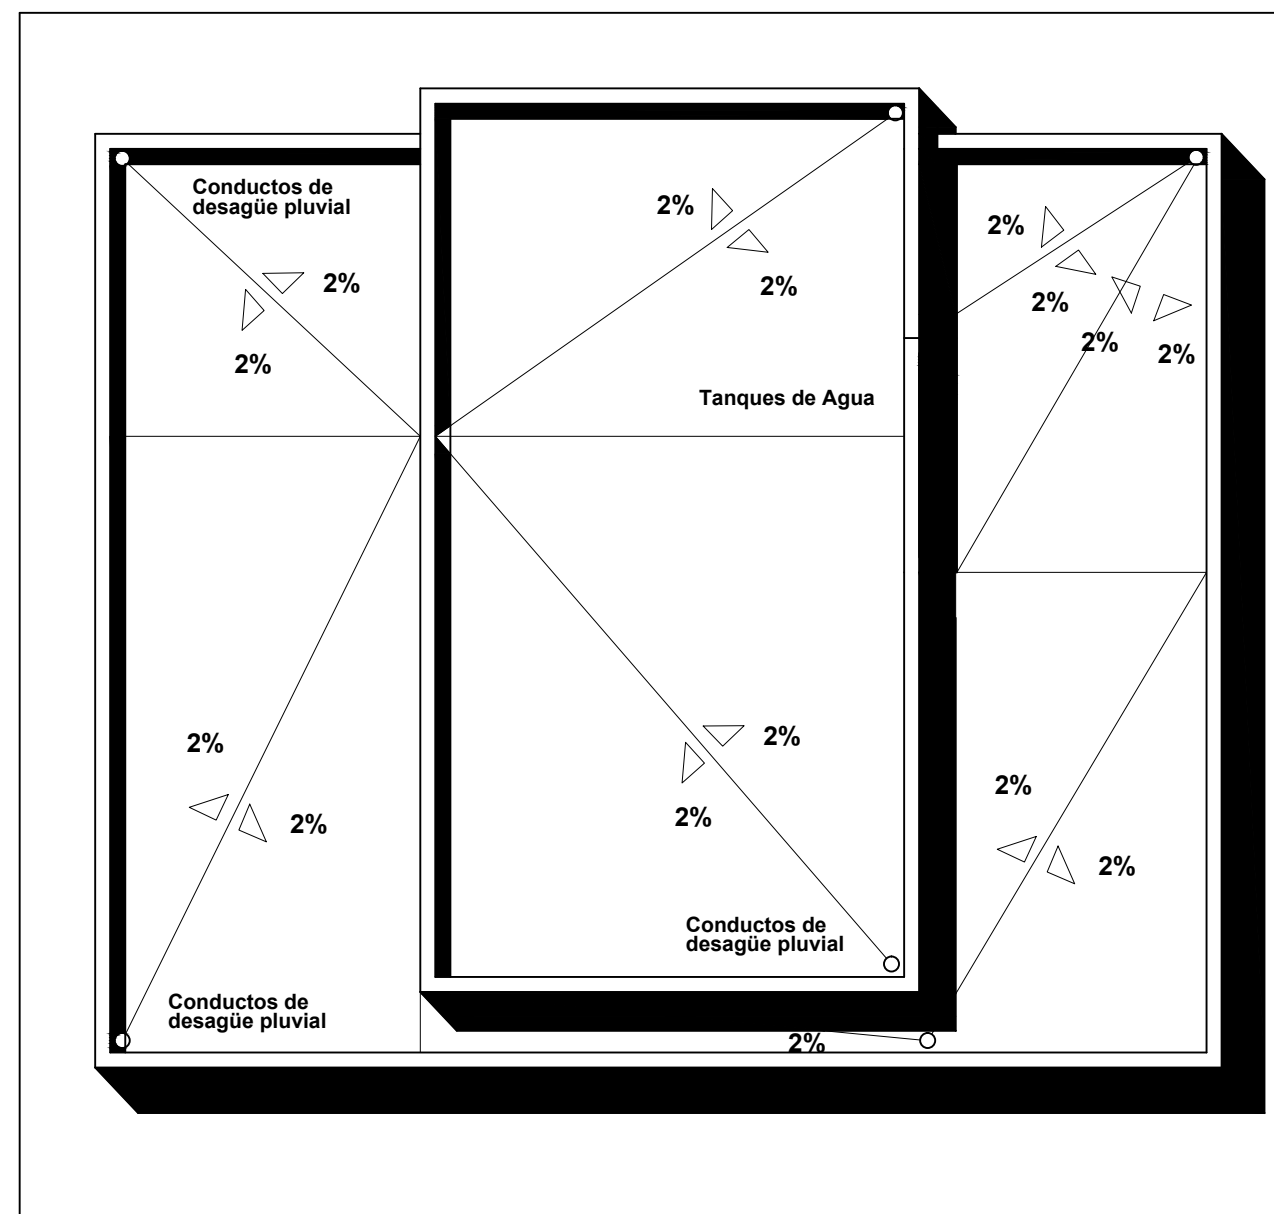

PLANTA de Techos



Secretaría de Ambiente y Ordenamiento Territorial



PROYECTO DE GESTIÓN INTEGRAL DE RESIDUOS SÓLIDOS URBANOS (PGIRSU) Zona Metropolitana Mendoza

Título: Oficinas y Salón de Usos Múltiples - Plantas

Fecha: Junio 2017

Escala: 1:100

Plano N°

OFS-01