
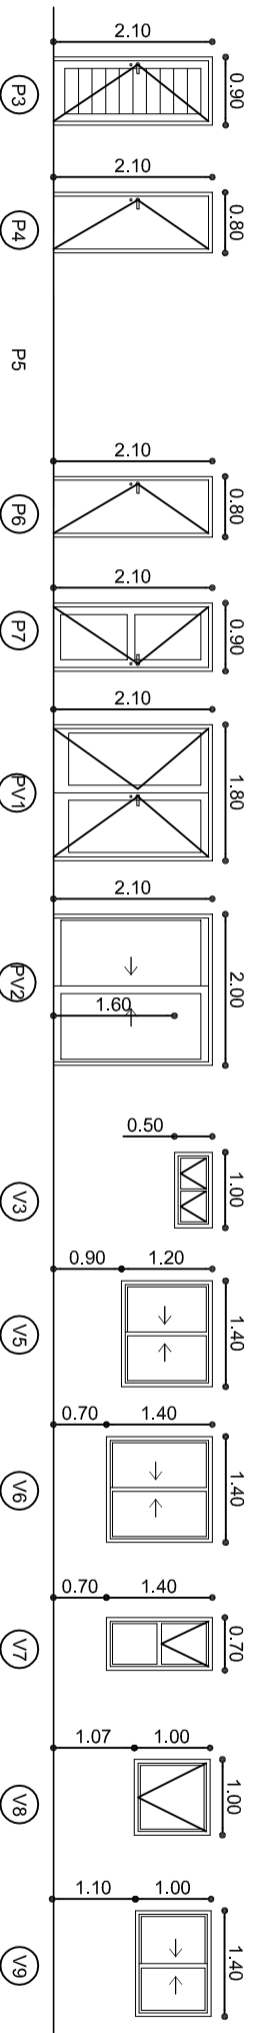


DETALLE DE ABERTURAS
Esc.: 1:100

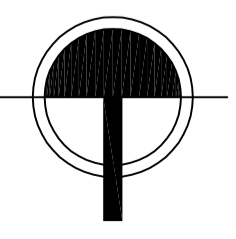

CANTIDAD	1	6	0	3	1	2	2	2	2	1	2	1	2	1	0
MARCO	Aluminio anodizado	Chapa de acero		Chapa de acero	Aluminio anodizado	Aluminio anodizado	Aluminio anodizado	Aluminio anodizado	Aluminio anodizado	Aluminio anodizado	Aluminio anodizado	Aluminio anodizado	Aluminio anodizado	Aluminio anodizado	Aluminio anodizado
HOJA	Aluminio anodizado	Enchapado de madera		Enchapado de madera	Aluminio anodizado	Aluminio anodizado	Aluminio anodizado	Aluminio anodizado	Aluminio anodizado	Aluminio anodizado	Aluminio anodizado	Aluminio anodizado	Aluminio anodizado	Aluminio anodizado	Aluminio anodizado
FORMA DE ABRIR	derecha	derecha		izquierda	izquierda	ambos lados	corrediza	desplazamiento	corrediza	corrediza	desplazamiento	desplazamiento	desplazamiento	corrediza	corrediza
HERRALES	comunes	comunes		comunes	comunes	comunes	comunes	comunes	comunes	comunes	comunes	comunes	comunes	comunes	comunes
VIDRIOS					Transparente 4 mm	Transparente 4 mm	Transparente 4 mm	Transparente 4mm	Transparente 4mm	Transparente 4mm	Transparente 4mm	Transparente 4mm	Transparente 4mm	Transparente 4mm	Transparente 4mm

PLANILLA DE LOCALES

LOCALES		PISOS	ZÓCALOS	MUROS		PINTURAS		OBSERV.
Nº	DESIGNACION			REVOQUE	REVESTIMIENTO	MUROS	CIELOBASO	
4	Oficina	Cerámico	Cerámico	Enlucido fino		Látex	Látex	Esmalte sintético
5	Oficina	Cerámico	Cerámico	Enlucido fino		Látex	Látex	Esmalte sintético
6	Pasillo	Cerámico	Cerámico	Enlucido fino		Látex	Látex	
7	Baño	Cerámico	Cerámico	Enlucido fino		Cerámico	Látex	Esmalte sintético
8	Hall	Cerámico	Cerámico	Enlucido fino		Látex	Látex	Esmalte sintético
9	Oficina	Cerámico	Cerámico	Enlucido fino		Látex	Látex	Esmalte sintético
10	SUM	Cerámico	Cerámico	Enlucido fino		Látex	Látex	
11	Baño Hombres	Cerámico	Cerámico	Enlucido fino		Cerámico	Látex	Esmalte sintético
12	Baño Mujeres	Cerámico	Cerámico	Enlucido fino		Cerámico	Látex	Esmalte sintético
13	Cocina	Cerámico	Cerámico	Enlucido fino		Cerámico	Látex	Esmalte sintético
14	Laboratorio	Cerámico	Cerámico	Enlucido fino		Látex	Látex	Esmalte sintético
15	Baño	Cerámico	Cerámico	Enlucido fino		Cerámico	Látex	Esmalte sintético
16	Hall	Cerámico	Cerámico	Enlucido fino		Látex	Látex	



Secretaría de Ambiente y Ordenamiento Territorial



PROYECTO DE GESTIÓN INTEGRAL DE RESIDUOS SÓLIDOS URBANOS (PGIRSU)
Zona Metropolitana Mendoza

Título: Oficinas y Salón de Usos Múltiples - Carpinterías y Planilla de Locales

Fecha: Junio 2017

Escala: 1:100

Página Nº
OFS-02