



PLANTA GENERAL
Esc.: 1:100

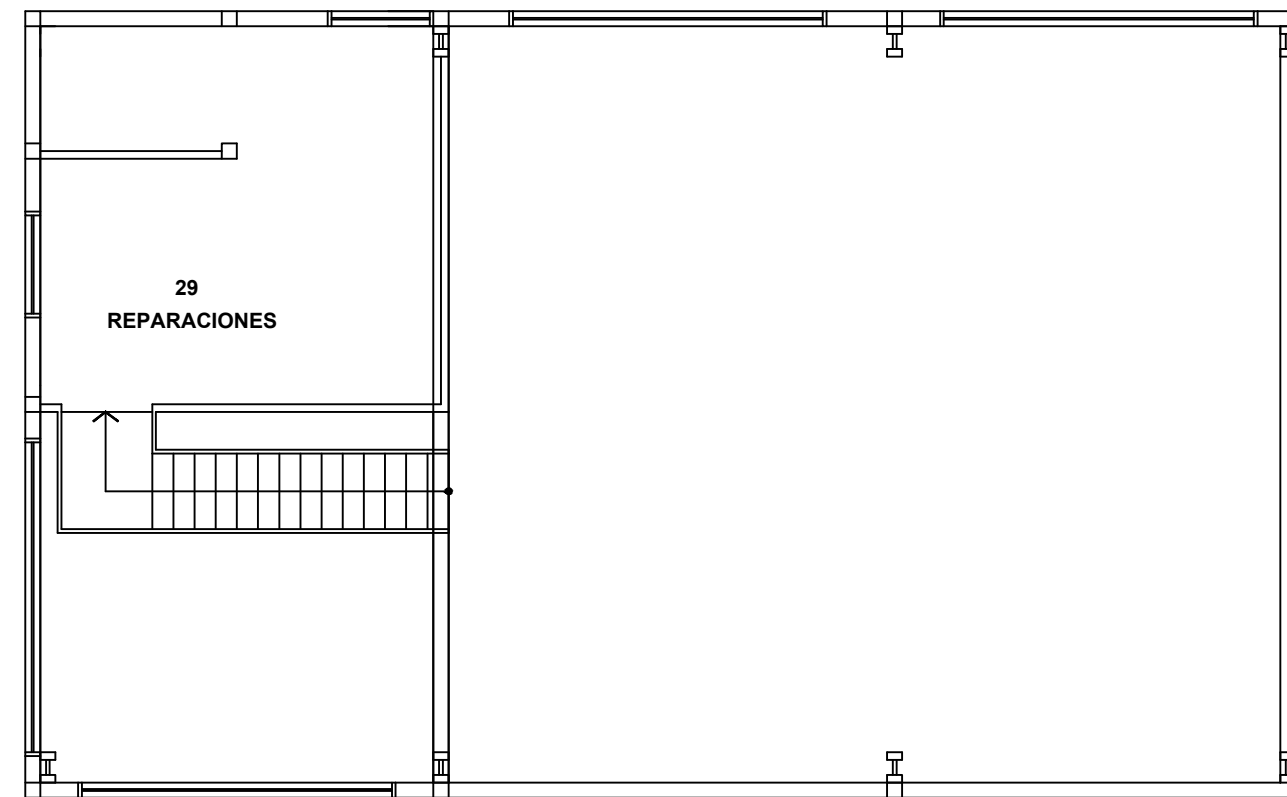

PLANTA ENTREPISO
Esc.: 1:100

1 EQUIPOS SPLIT TIPO PARED FRIO-CALOR
UNIDADES INTERIORES Y EXTERIORES
S/ ESPECIFICACIONES
Pot./equipo = 3000 kcal/h.

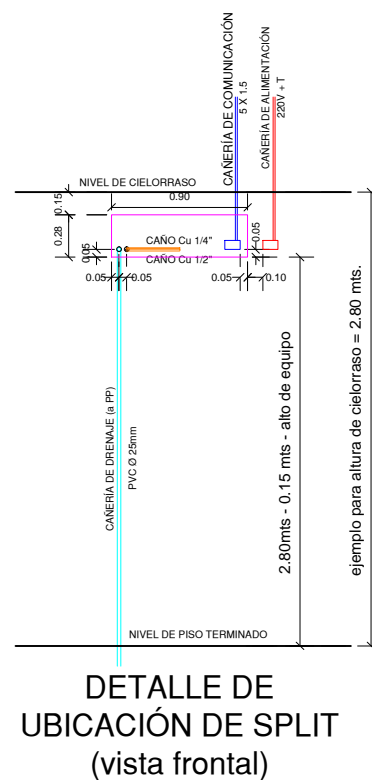


Prever caja migñon atrás de equipo con cable 5x1,5

Toma corriente 220 + T a un lado del equipo y cañería de drenaje

Prever cañería de drenaje en U. exterior

Prever canalización de interconexión c/ cable 5x1,5

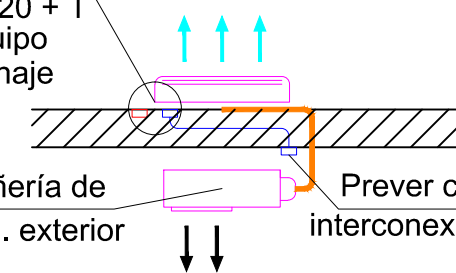

DETALLE DE UBICACIÓN DE SPLIT
(vista superior)



Secretaría de Ambiente y Ordenamiento Territorial **MENDOZA GOBIERNO**

PROYECTO DE GESTIÓN INTEGRAL DE RESIDUOS SÓLIDOS URBANOS (PGIRSU) Zona Metropolitana Mendoza

Título: ANTEPROYECTO INSTALACIÓN TERMOMECAICA Galpón de Mantenimiento

Fecha: Junio 2017

Escala: 1:100

Plano N°

GM-07