



**Vista Longitudinal 1 (O-E)**

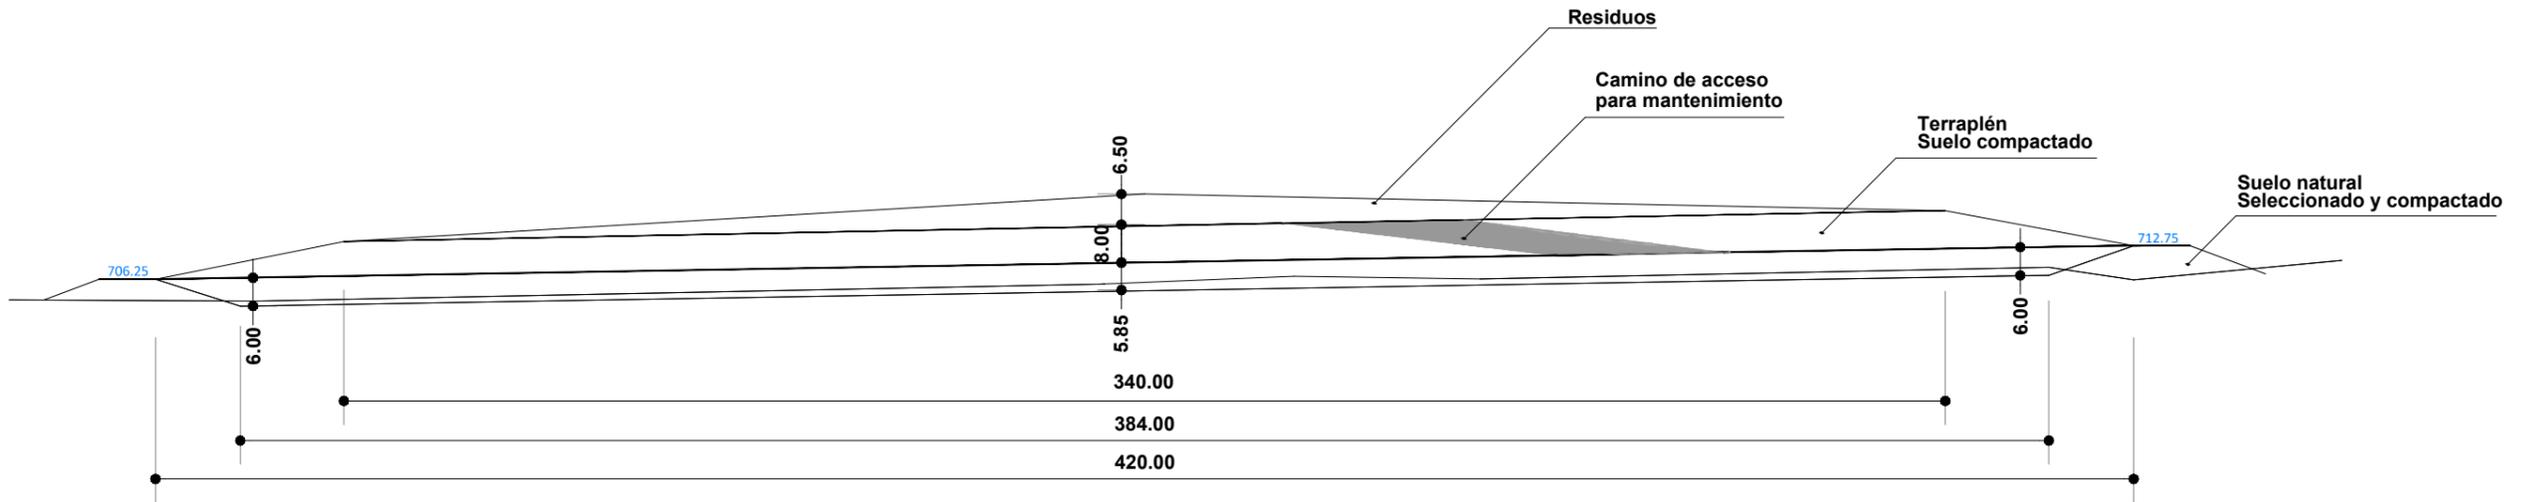

**Perfil Longitudinal 1 (O-E)**

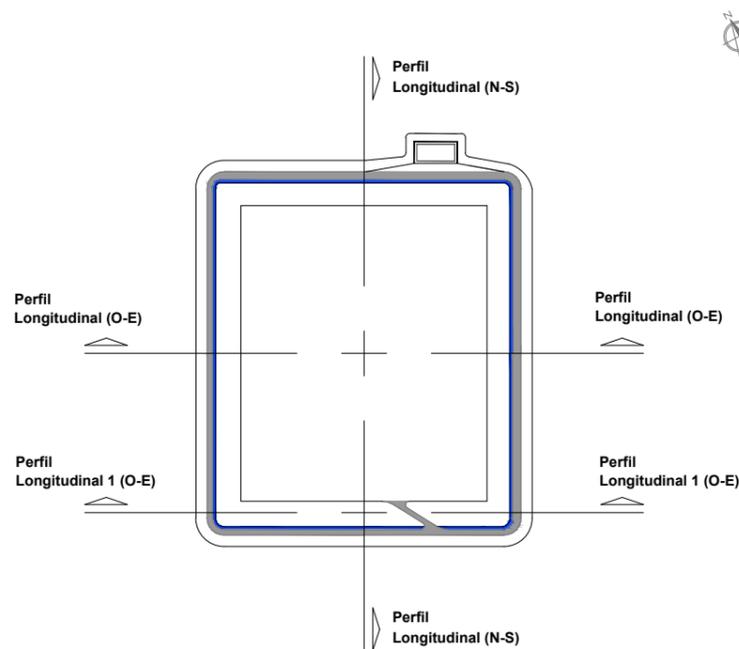

	Secretaría de Ambiente y Ordenamiento Territorial		<p align="center"><b>PROYECTO DE GESTION INTEGRAL DE RESIDUOS SOLIDOS URBANOS (PGIRSU)</b> <b>Zona Metropolitana Mendoza</b></p>
Título: Cortes Esquemáticos Módulo - Camino de acceso para mantenimiento			
Fecha: Junio 2017	Escala: 1:1500 - 1:10000	Plano N°:	<b>M1 - 05</b>