

PROYECTO:
EQUIPAMIENTO MODULAR DE
PARADA DE TRANSPORTE PÚBLICO
UBICACION: CIUDAD DE MENDOZA

CONTENIDO:
VISTAS Y AXONOMETRÍA


SECRETARIO DE AMBIENTE Y DESARROLLO URBANO	LIC. SEBASTIÁN FERMANI
SUBSECRETARIA DE INFRAESTRUCTURA	ING. CLAUDIO CABIUDO
DIRECTOR DE OBRAS PÚBLICAS	ARQ. PAOLA MERETTA

PROYECTO


FECHA: MAYO/2017
PLANO N°: 02
ESCALA: 1 : 25
ARCHIVO: APEADERO

APROBACION:

ESTE DOCUMENTO ES DE USO INTERNO DE LA MUNICIPALIDAD DE LA CIUDAD DE MENDOZA. SU UTILIZACIÓN TOTAL O PARCIAL SU REPRODUCCIÓN O CESIÓN A TERCEROS REQUERIRÁ LA PREVA AUTORIZACIÓN DE ESTE MUNICIPIO.

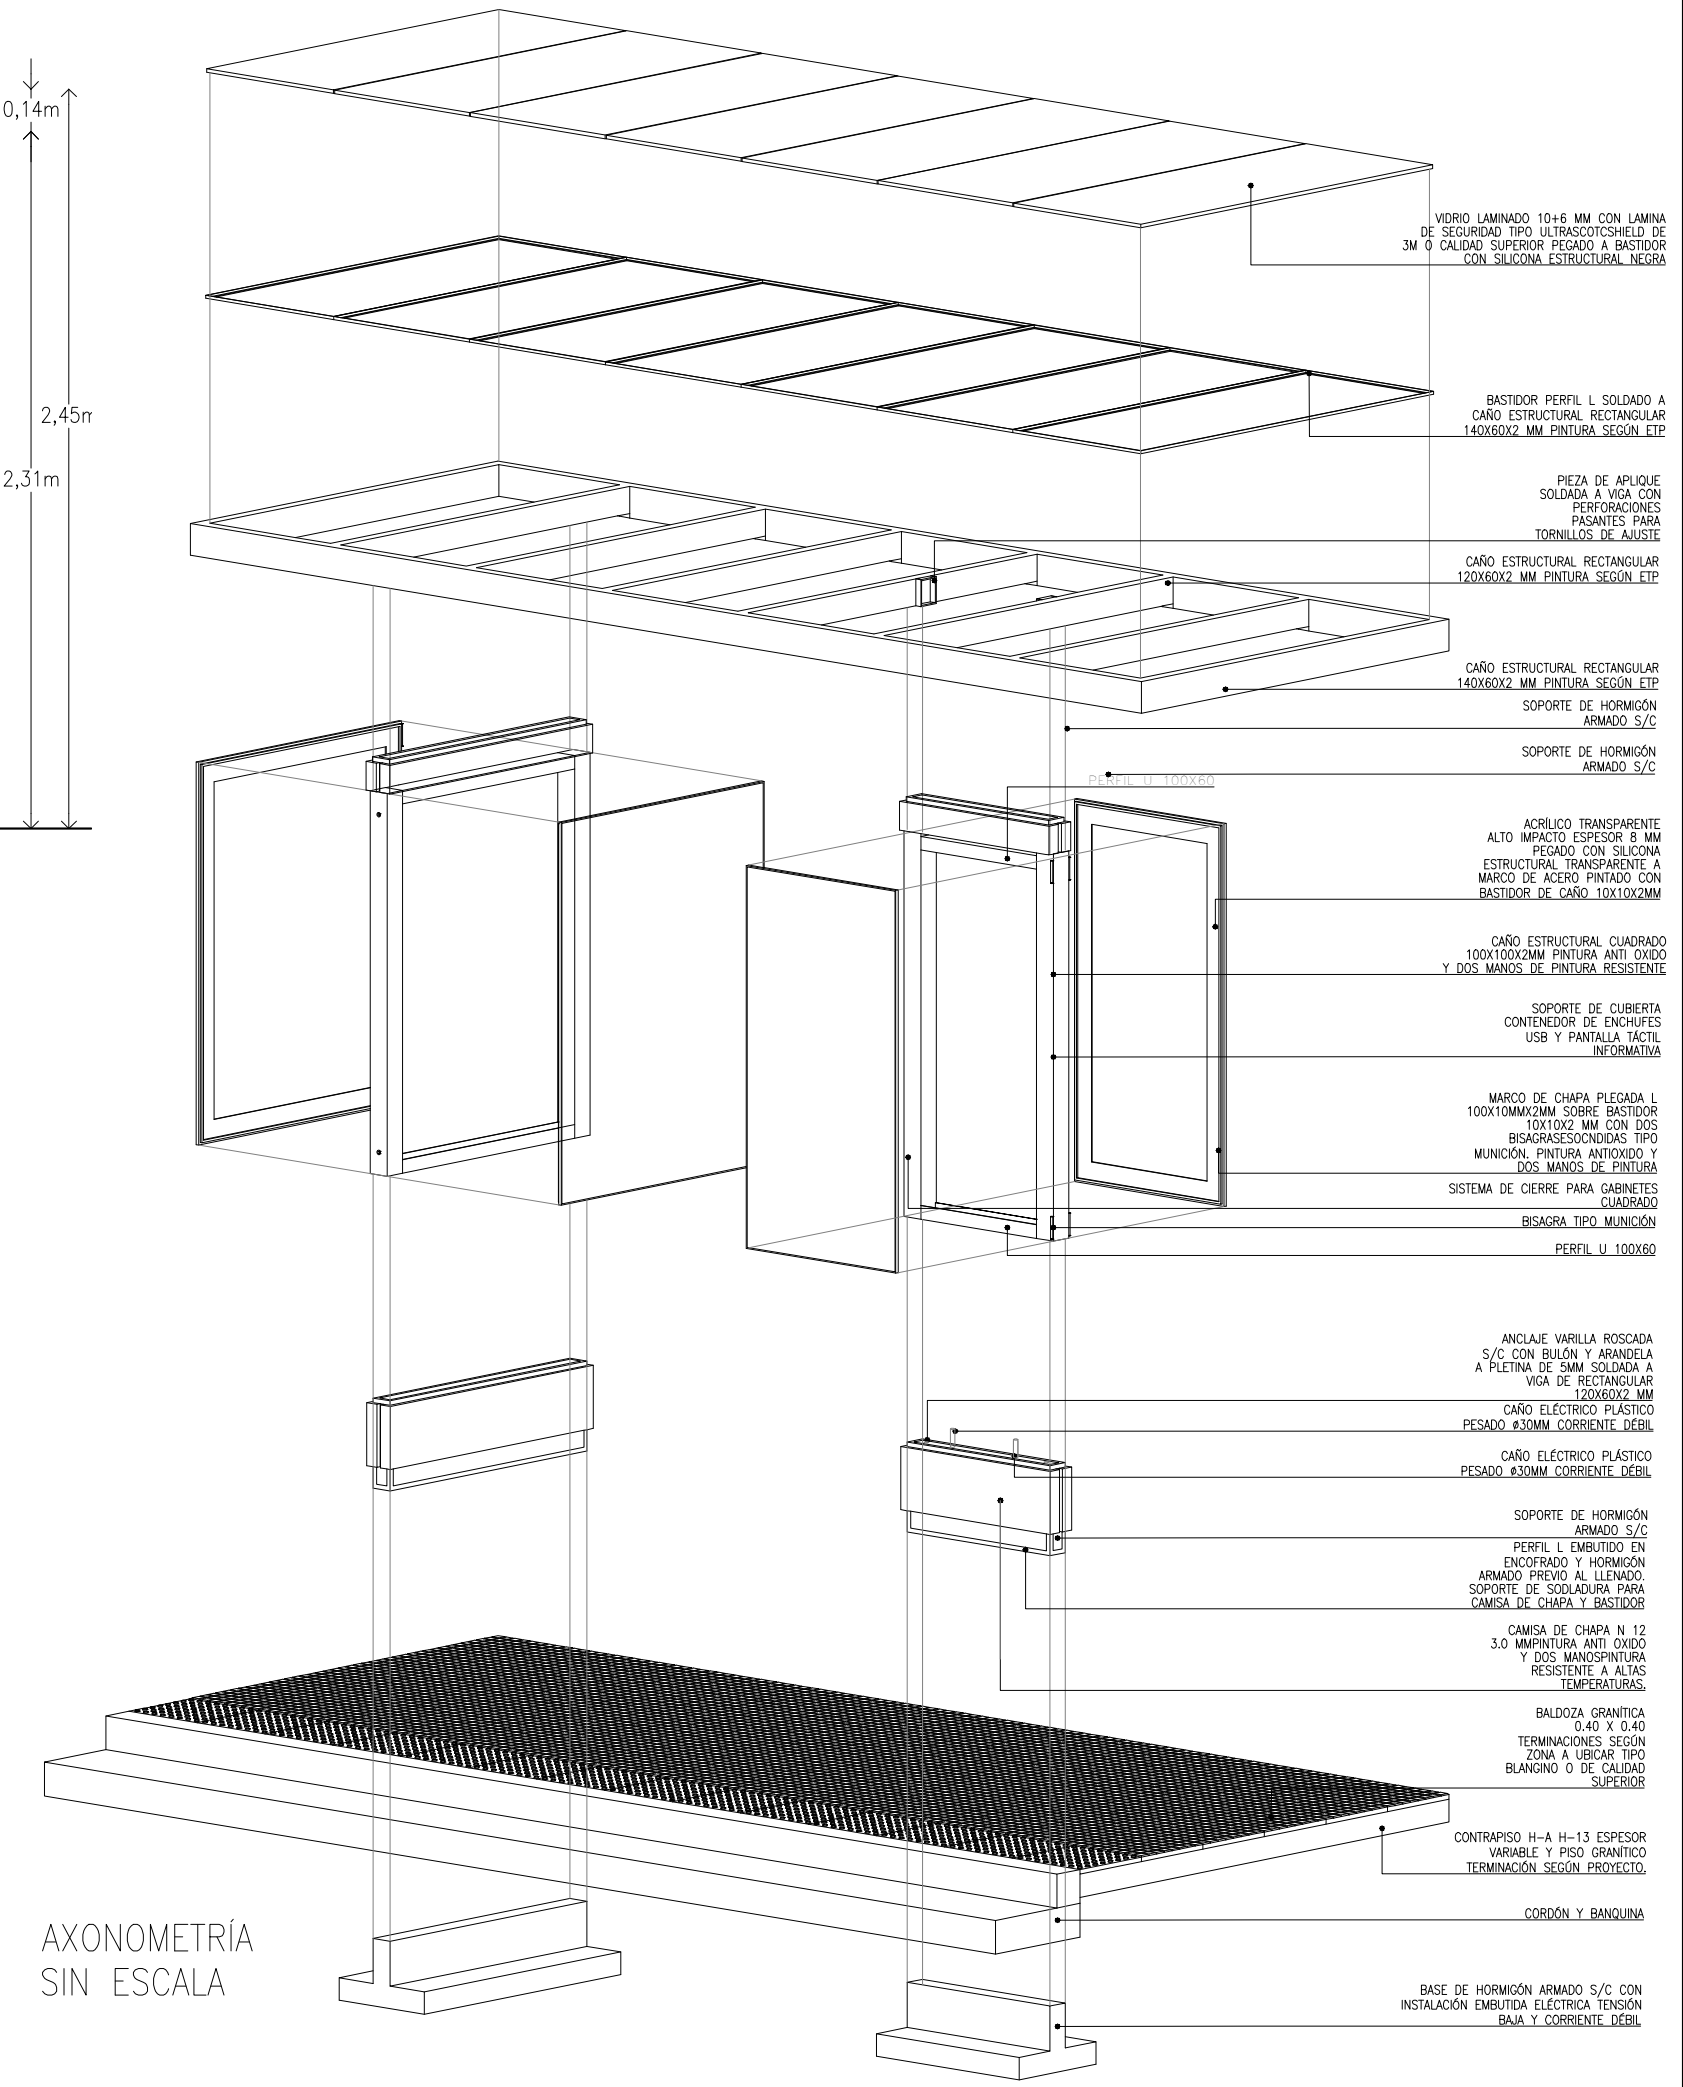


AXONOMETRÍA SIN ESCALA

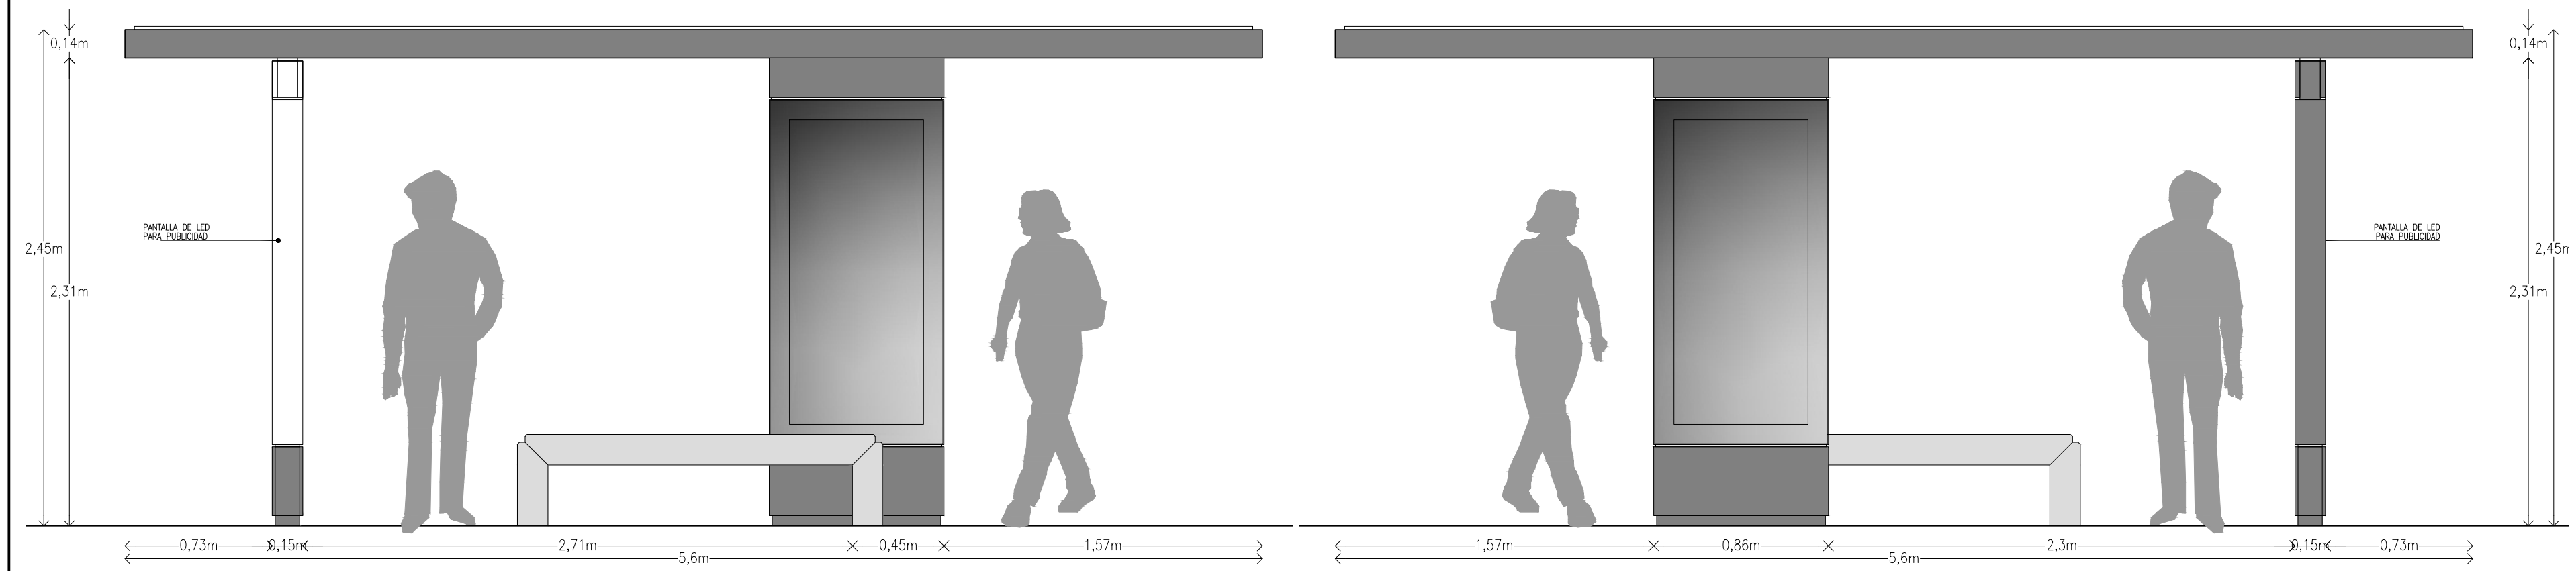


VISTAS FRENTE A CALLE

VISTA A LINEA MUNICIPAL

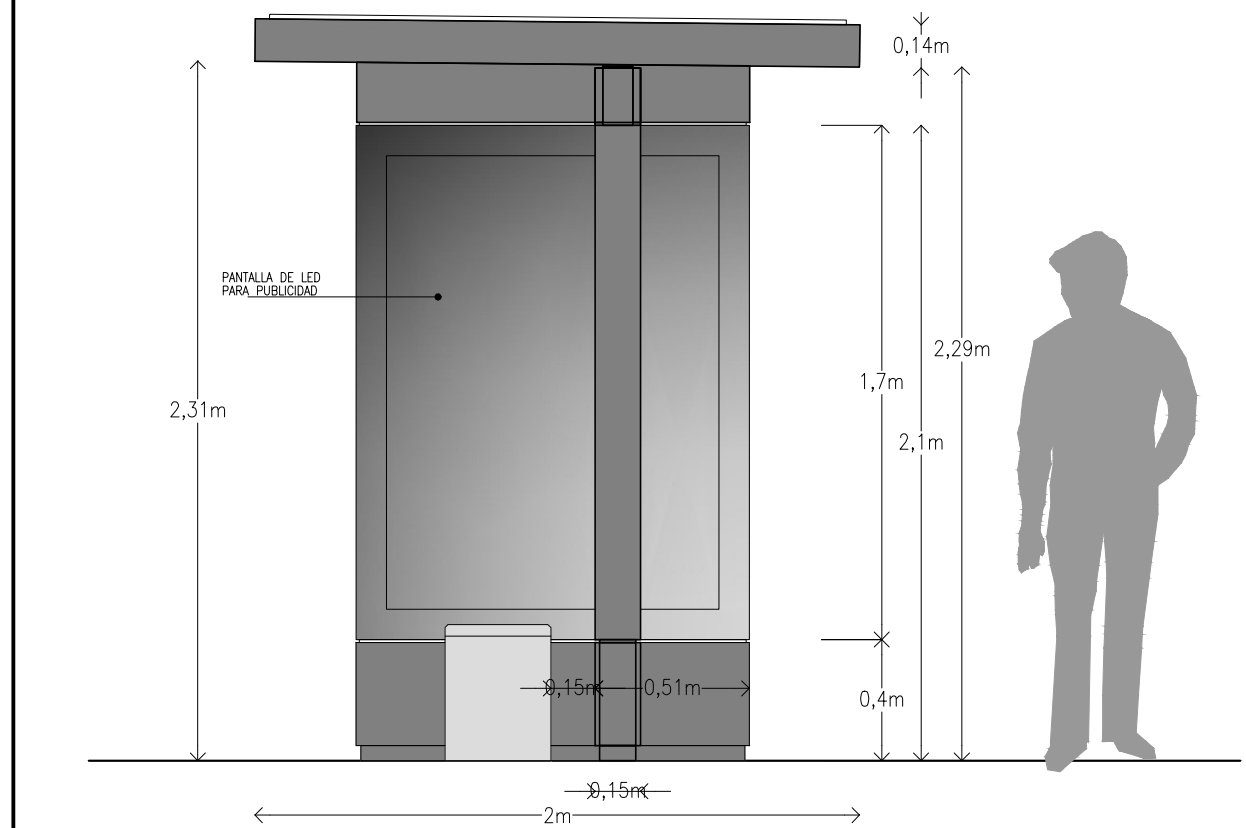

VISTA LATERAL

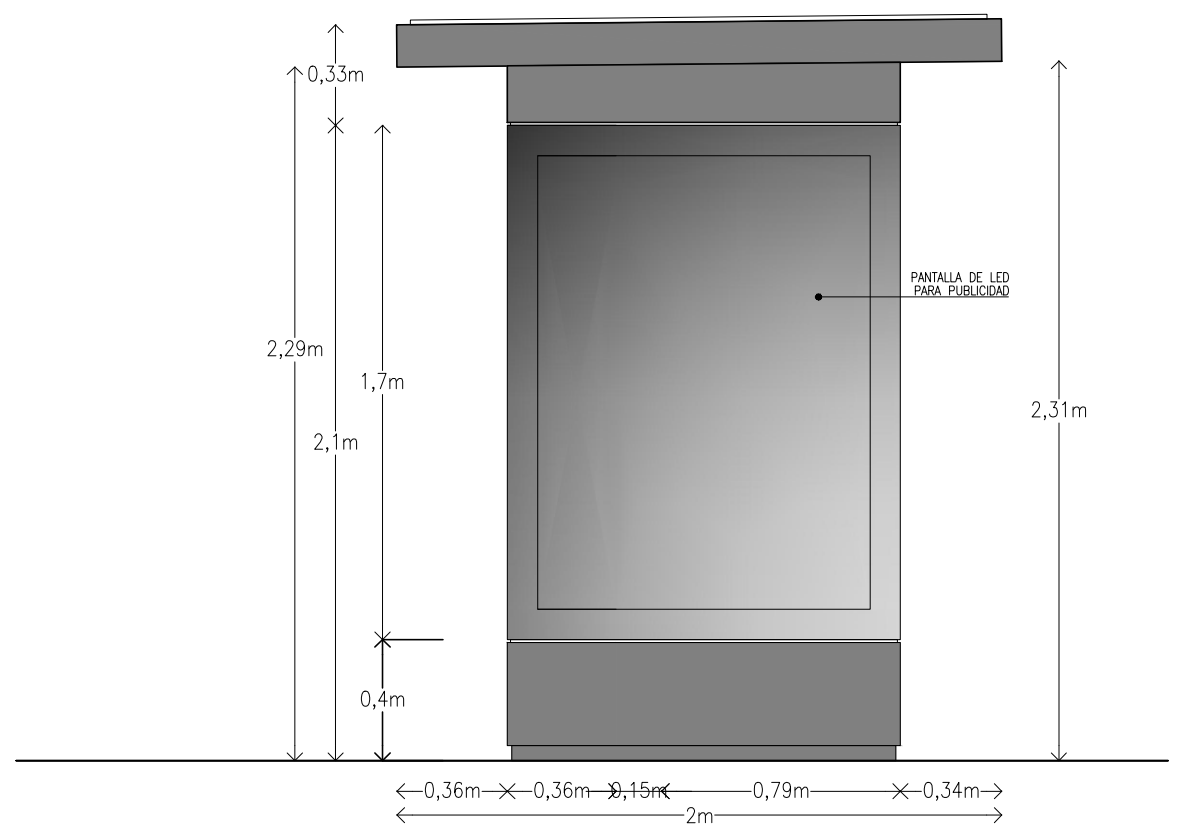

VISTA LATERAL

NOTAS:
 -CADA PROYECTO DEBERÁ REVISAR EL MÓDULO DE ACUERDO AL ESPACIO DISPONIBLE.
 -PINTURA Y TERMINACIONES: TODO ELEMENTO DE METÁLICO O DE ACERO SE PINTARÁ CON UNA BASE ANITÓXIDO Y UNA MANO DE PINTURA EPOXI PARA METALES COLOR GRAFITO (PANTONE 7540 PC) TIPO SIKAGUARD 52 O CALIDAD SUPERIOR. NO DEBERÁN TENER REVARBAS NI DESPERFECTOS DONDE SE REALICEN LAS UNIONES Y SOLDADURAS VIENDOSE COMO UNA SOLA PIEZA.