



DETALLE 01
Esc. 1:2

REFERENCIA:


- + VALLA DE OBRA BAJA
- + MODULO (1,20X2,40M)
- + CHAPA LISA N18
- + TERMINACION PINTURA CON ESMALTE SINTETICO COLOR INSTITUCIONAL PANTONE 320 C.
- + APLICACION DE LOGO DE LA INSTITUCION (TIPOGRAFIA MAYEN PRO)*
- + BASTIDOR SOLDADO CAÑO CUADRADO 30X30mm
- + PIE CAÑO CUADRADO 30X30mm
- + SISTEMA DE AGARRE PIVOTANTE

Permite armado en distintos Angulos s/necesidades, se adapta a diferencia de niveles en el Terreno
Cualquier informacion sobre colores o aplicacion de marca comunicarse con el Area de Diseño


NOTA: LA UTILIZACION DE LA MISMA SERA DESTINADA PARA ZONAS DE OBRA
DEBERA ARMARCE SIGUIENDO ESPECIFICACIONES DE PLANO DE DETALLE

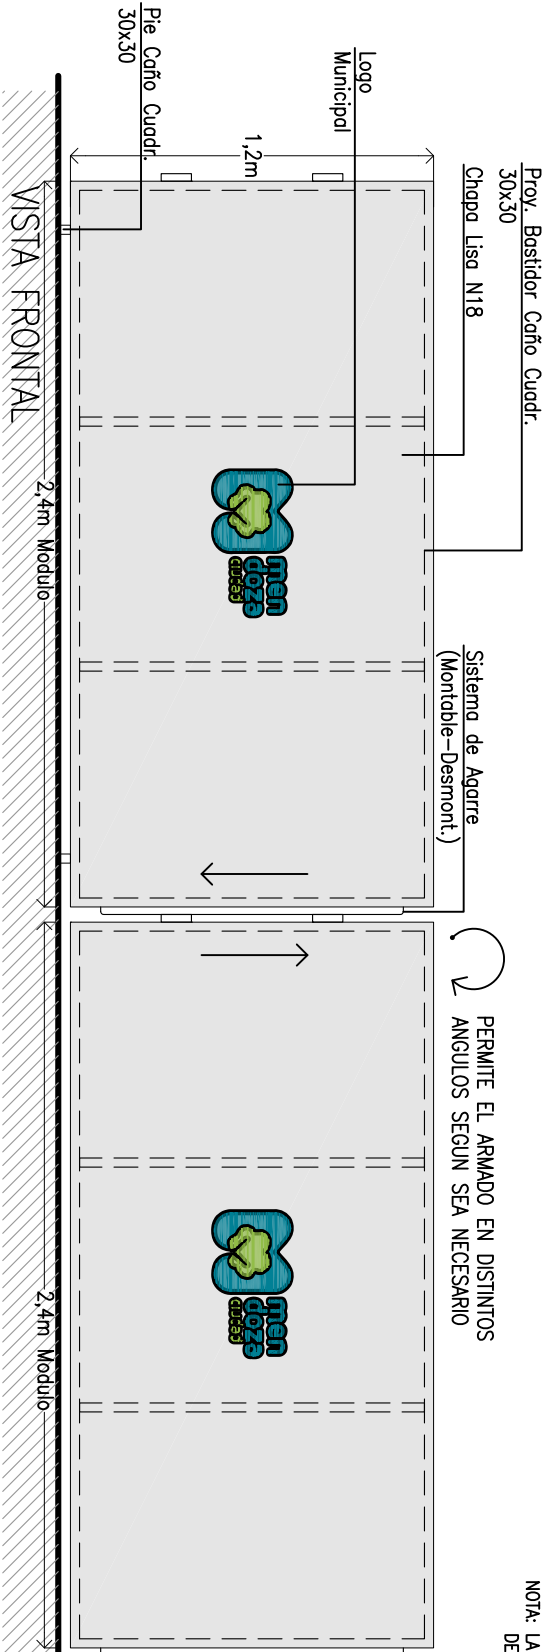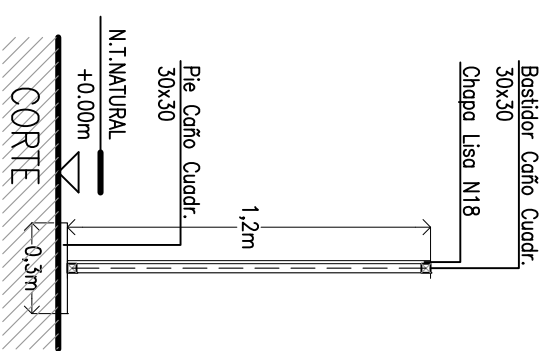

VISTA FRONTAL
Esc. 1:25

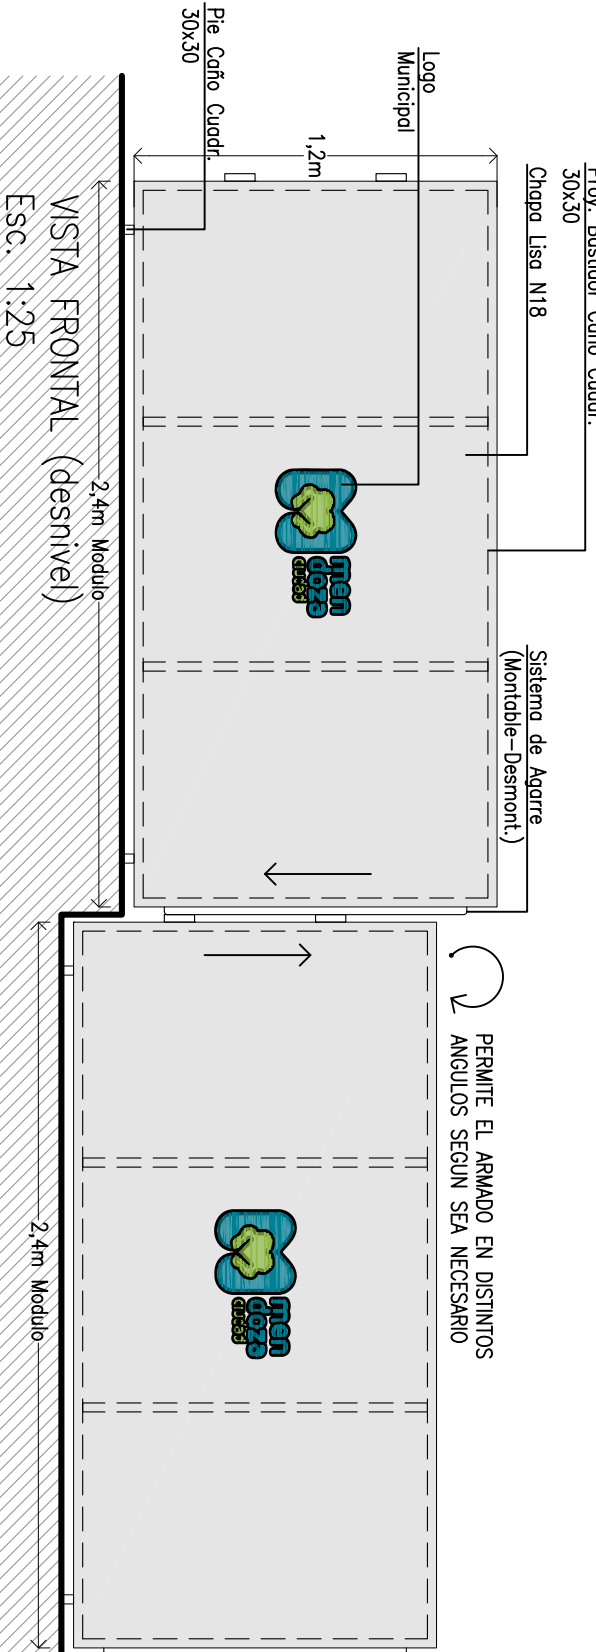

VISTA FRONTAL (desnivel)
Esc. 1:25

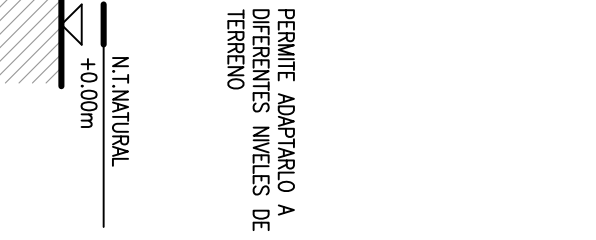

PROYECTO:	VALLA DE OBRA
UBICACION:	
CONTENIDO:	DETALLE
DIR. DE OBRA PUBLICA	ARQ. SIMONI JORGE
JEFE DEPARTAMENTO	ARQ. FADER VERONICA
PROYECTO	ARQ. ALCARAZ ANDRES
DIBUJO	ARQ. ALCARAZ ANDRES
FECHA:	16/04/16
PLANO N°:	01
ESCALA:	1:25 / 1:2
ARCHIVO:	
APROBACION:	

ESTE DOCUMENTO ES DE USO INTERNO DE LA MUNICIPALIDAD DE LA CIUDAD DE MENDOZA, SU UTILIZACION TOTAL O PARCIAL, SU REPRODUCCION O DISTRIBUCION EN CUALQUIER FORMA, SIN LA AUTORIZACION DE ESTE MUNICIPIO.