


P10 PROFILE

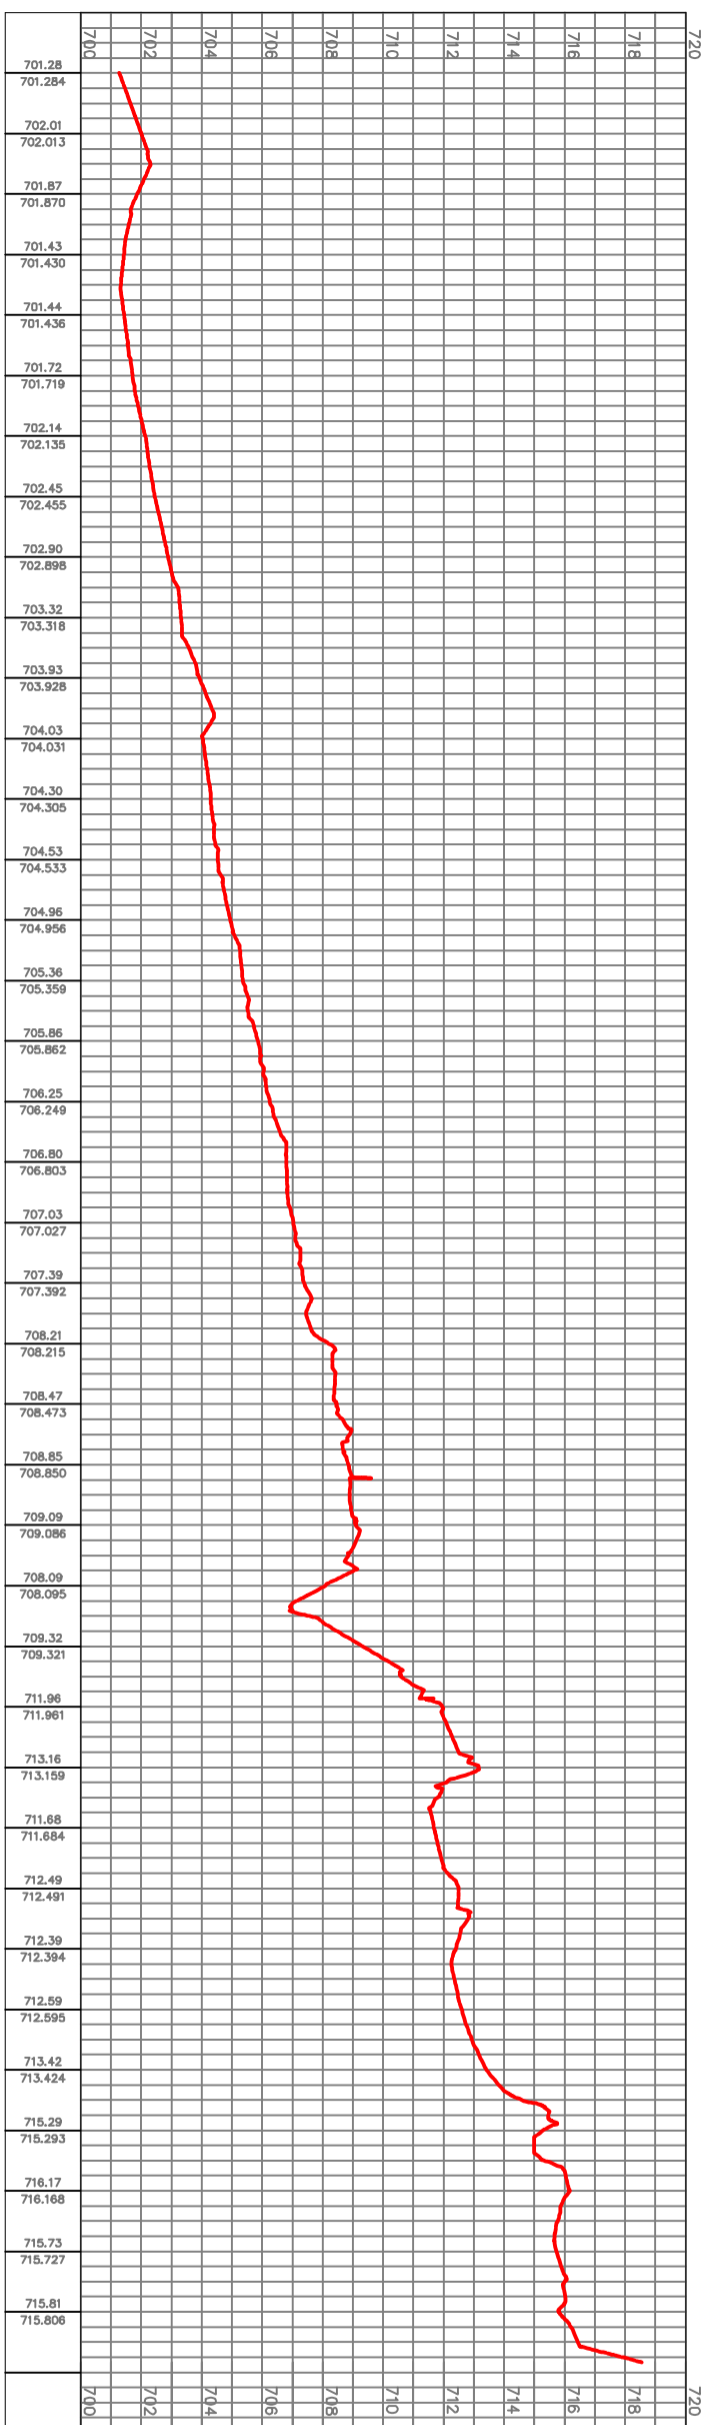

Secretaría de Ambiente y Ordenamiento Territorial



PROYECTO DE GESTIÓN INTEGRAL DE RESIDUOS SÓLIDOS URBANOS (PGIRSU) Zona Metropolitana Mendoza

Título: PERFILES LONGITUDINALES ALINEAMIENTOS 9-10

Fecha: Junio 2017

Escala: 1:10000

Plano N°
TOP - 08